


Kiinteistötunnus: 233-412-12-119
 Nimi: RANTAMÄKI
 Rekisteriyksikkölaji: Tila
 Kunta: Kauhava (233)
 Palstojen lukumäärä: 4


Tulostettu kiinteistötietojärjestelmästä 12.8.2024.


Kiinteistörekisterin tiedoissa voi olla puutteita ja epätarkkuuksia. Rekisteriyksikön tarkka alueellinen ulottuvuus selviää toimitusasiakirjoista ja maastosta. Rekisteritiedoista katso tarkemmin www.maanmittauslaitos.fi/rekisteritiedot.

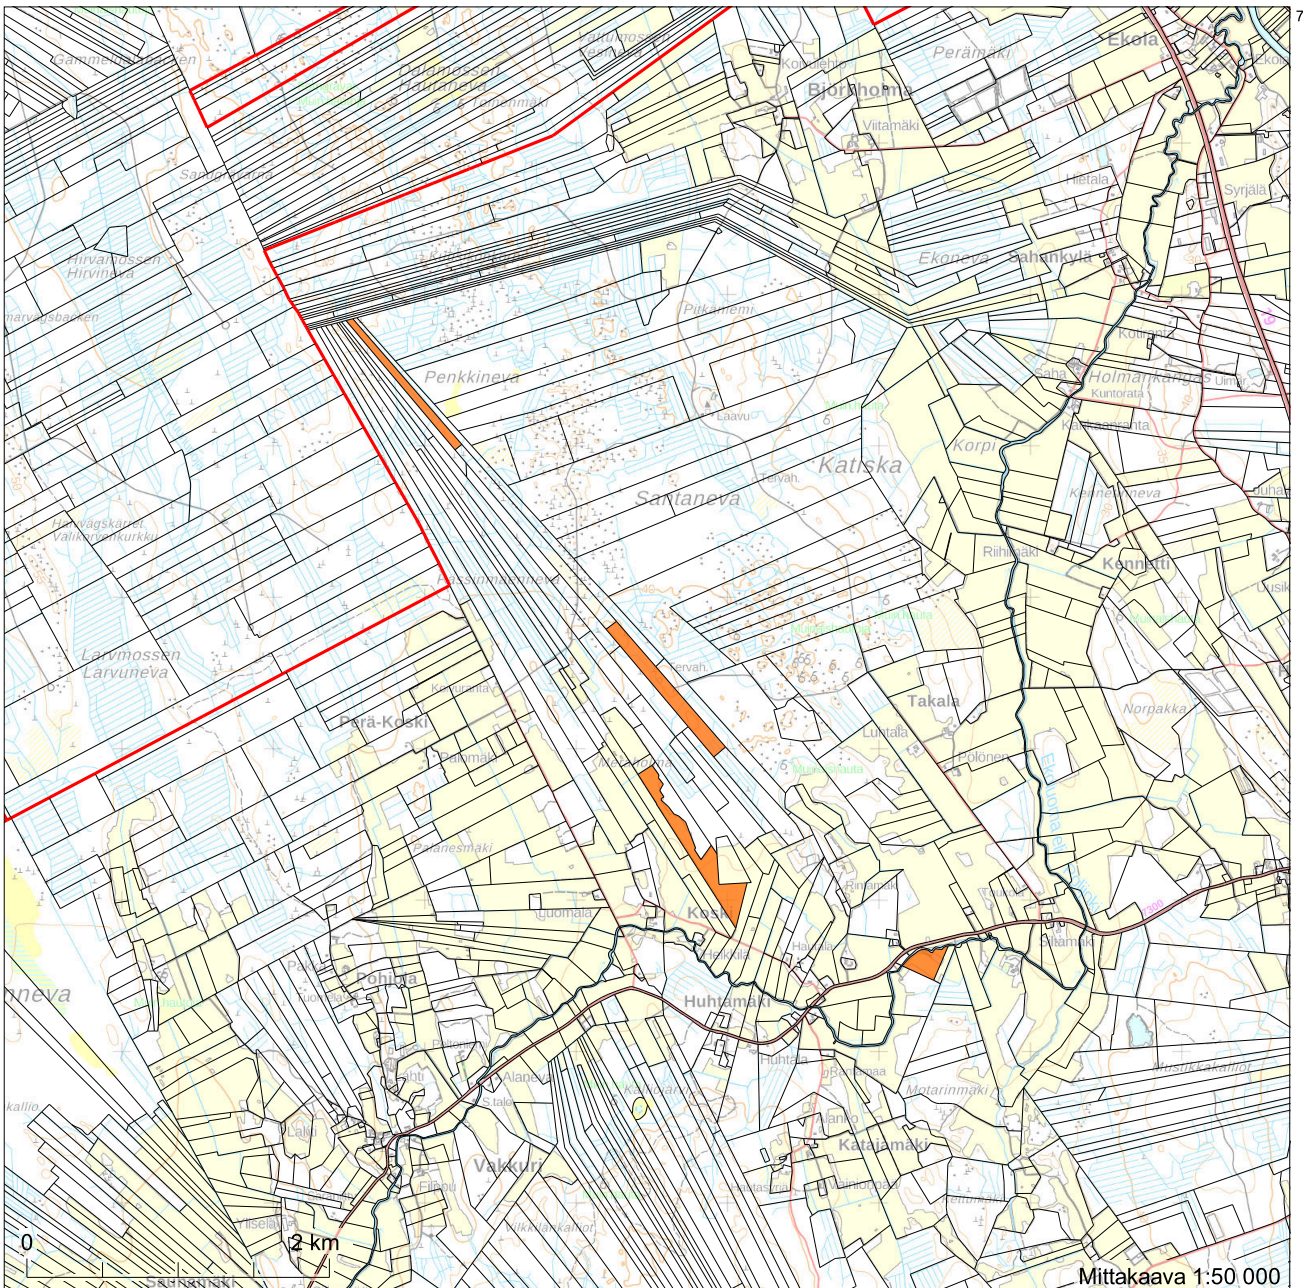



7029906

7021406

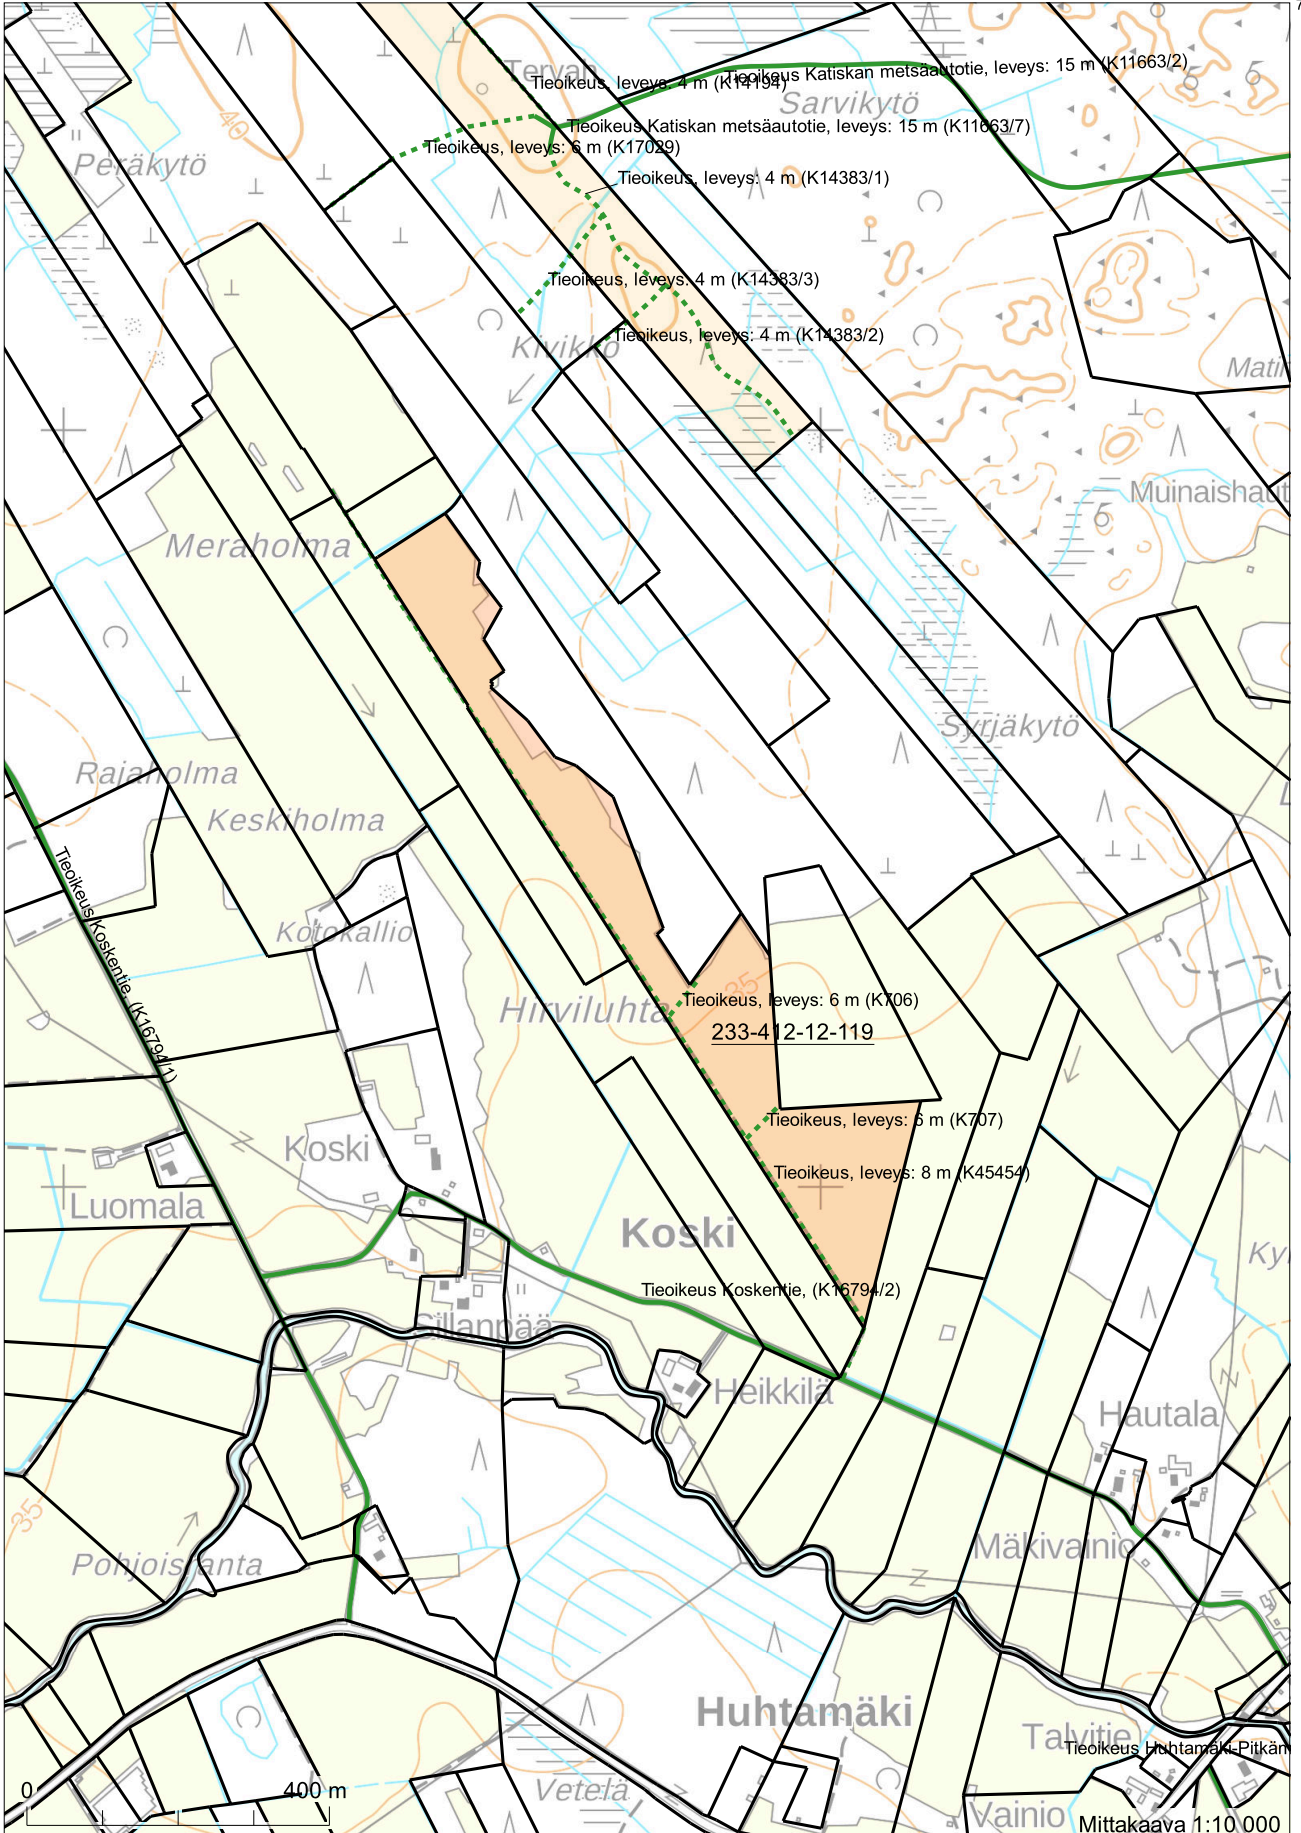

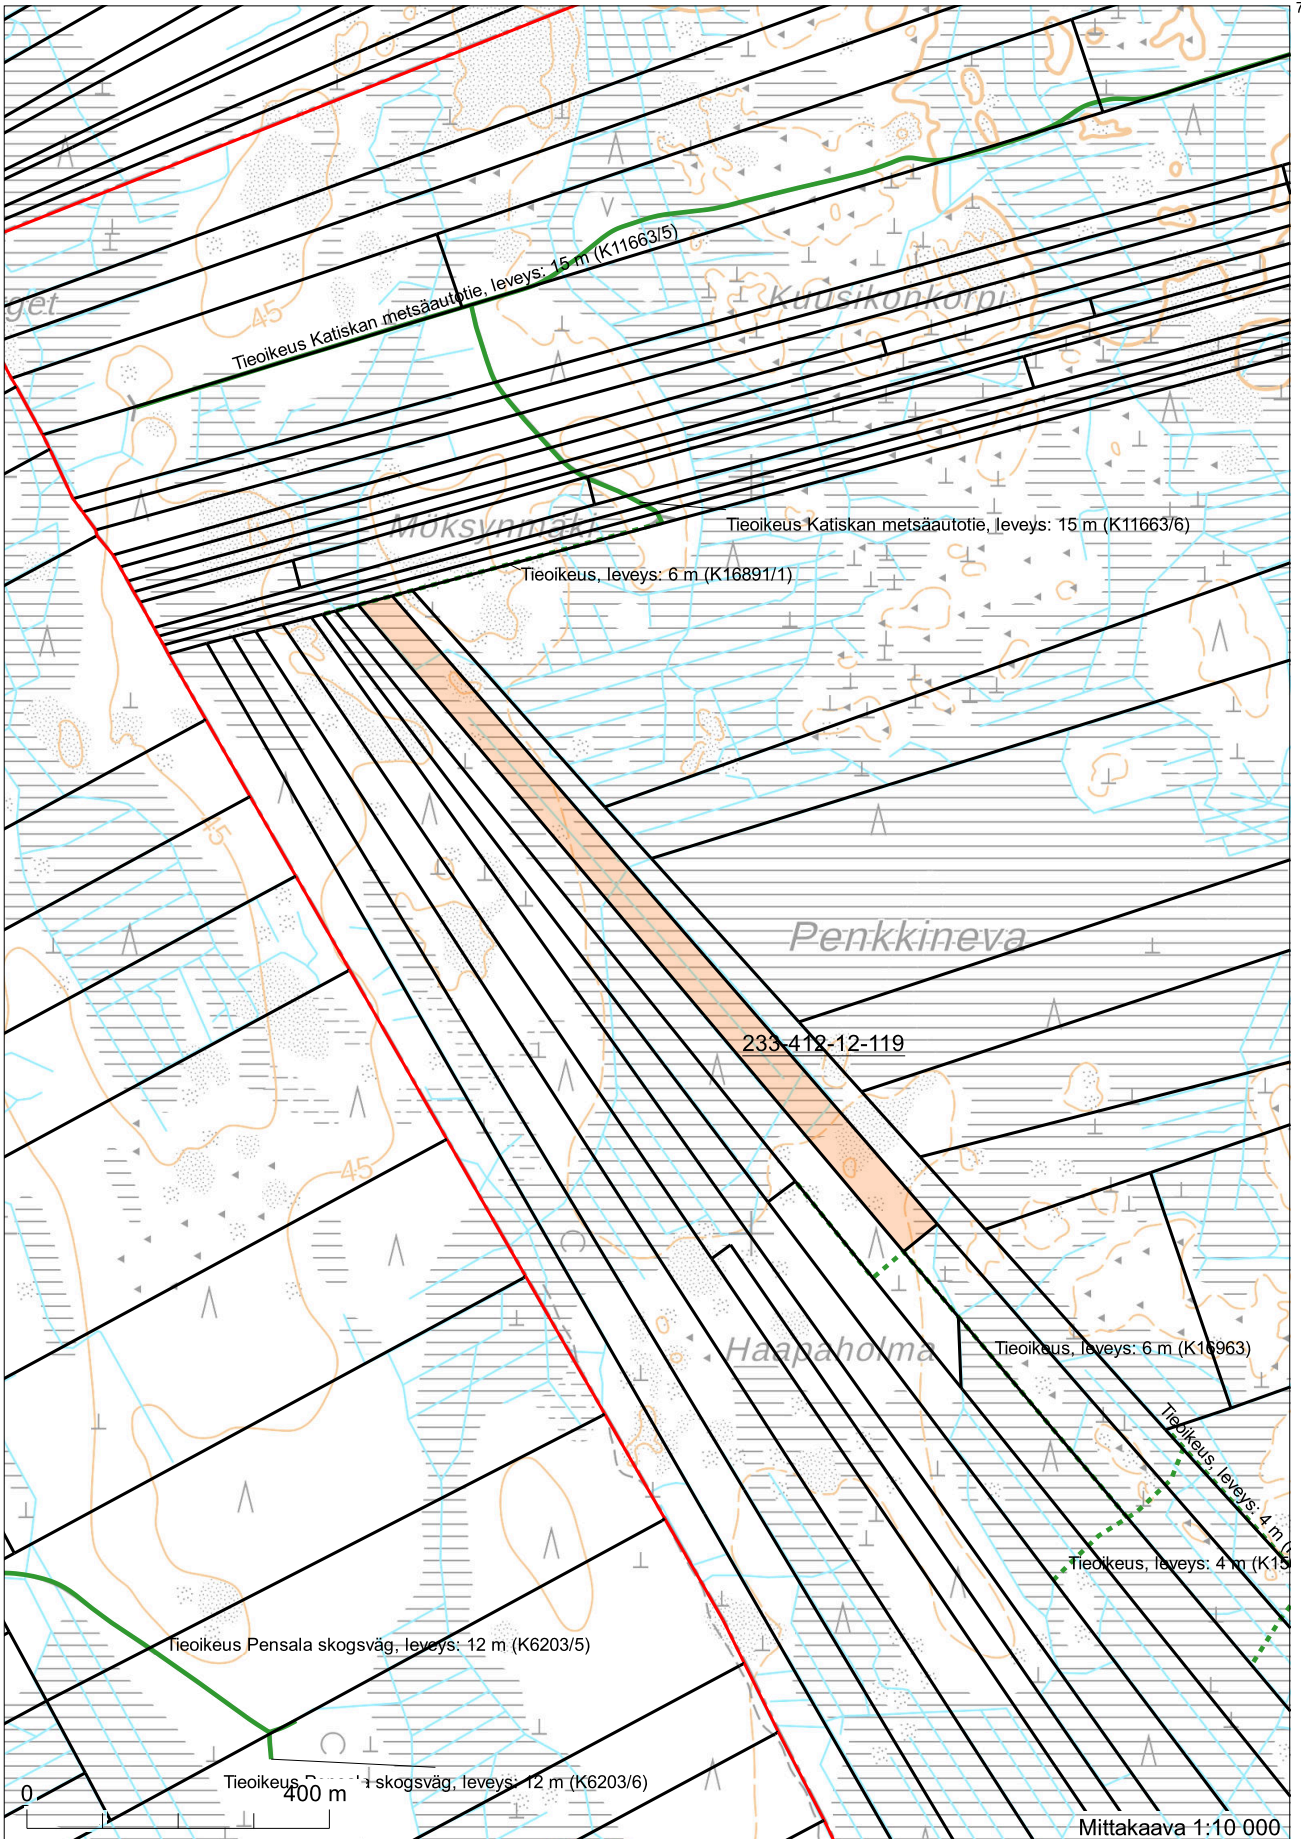

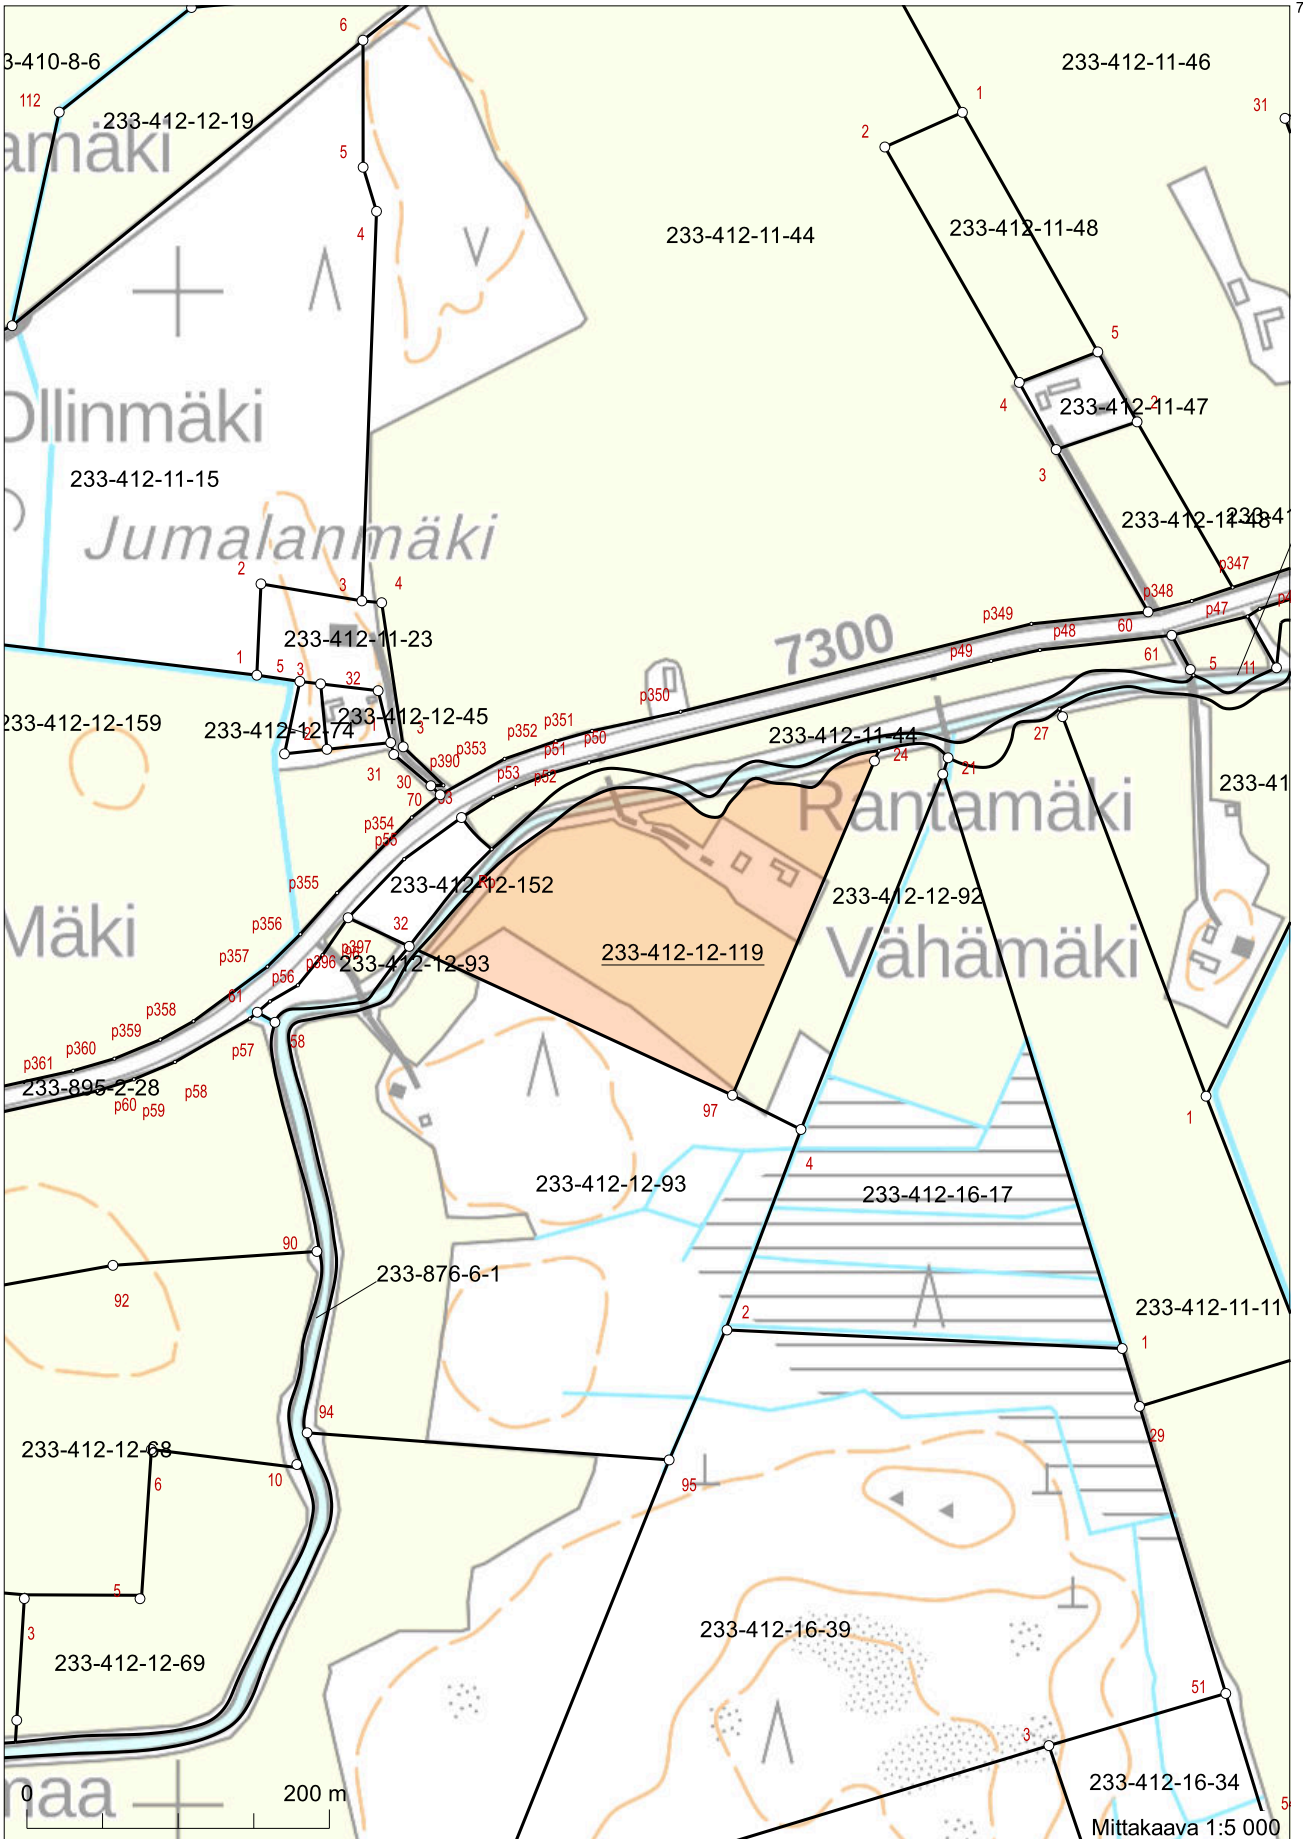

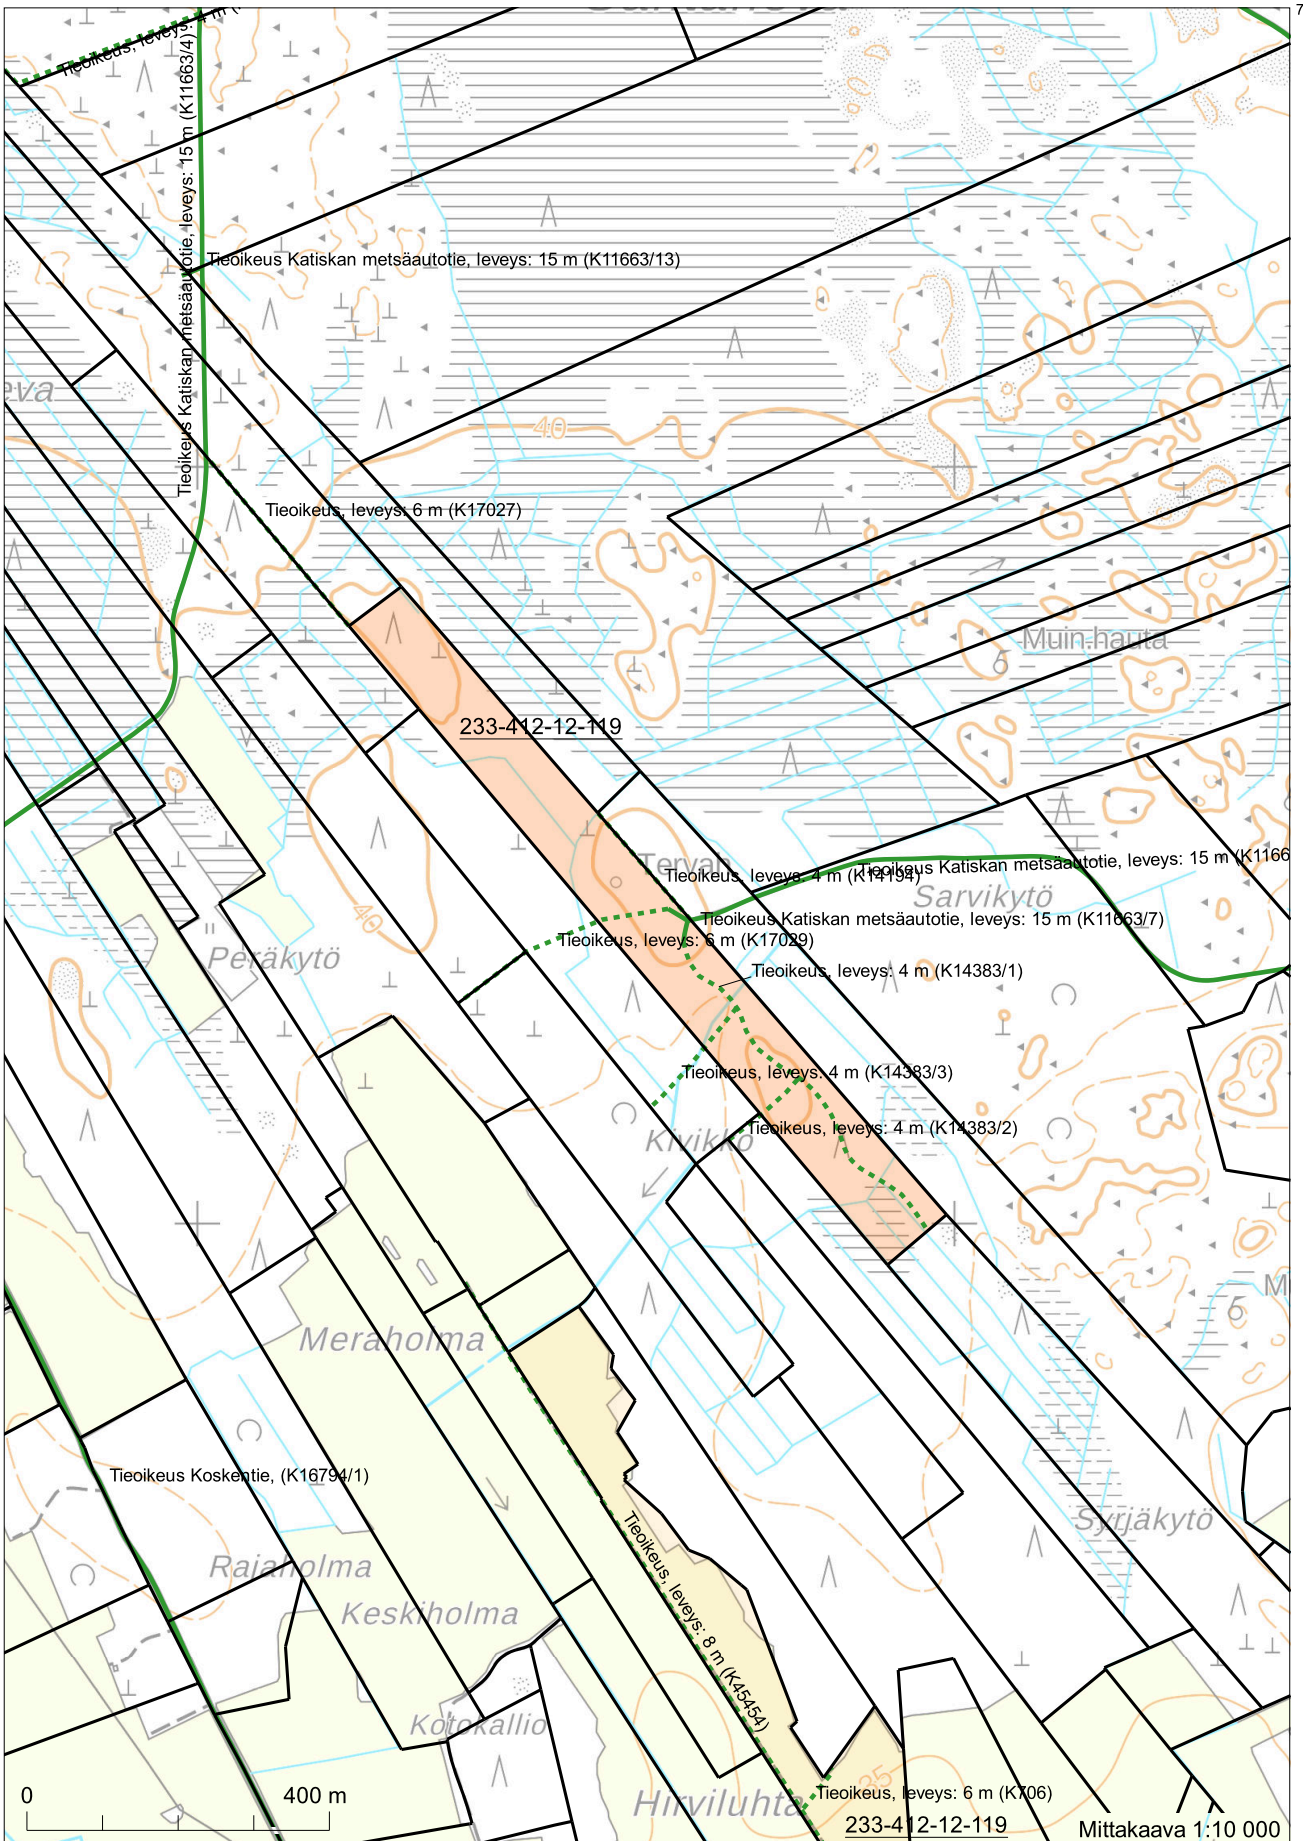

7026609

7024179